



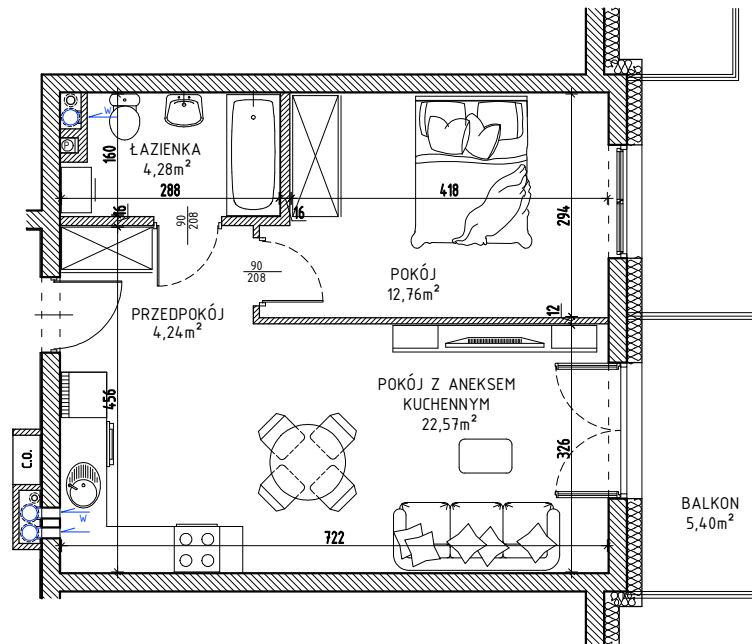


Iłwskie Przedsiębiorstwo Budowlane "IPB" Sp. z o.o.
Biuro Dewelopera, Al. Obrońców Tobruku 15, lok. nr 5, Olsztyn
tel. kom. +48 695 250 787; 603 607 393
adres mail: deweloper.olsztyn@ipbilawa.com.pl

Lokal mieszkalny nr 17 w budynku nr M2 przy ulicy Bydgoskiej w Olsztynie

Rzut mieszkania, skala 1:100

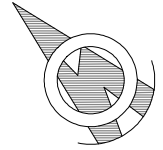

Rzut PARTERU budynku z zaznaczeniem położenia lokalu mieszkalnego

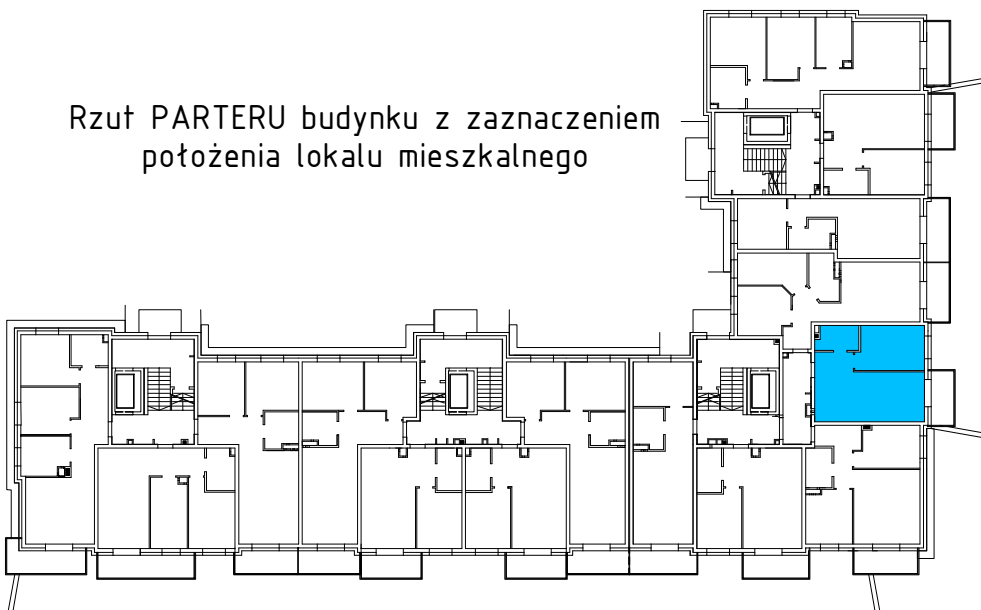

| OPIS LOKALU | |
|-----------------|---------------------|
| TYP LOKALU | 2PA |
| KONDYGNACJA | PARTER |
| POMIESZCZENIA | |
| PRZEDPOKÓJ | 4,24m ² |
| POKÓJ Z ANEKSEM | 22,57m ² |
| POKÓJ | 12,76m ² |
| ŁAZIENKA | 4,28m ² |
| POW. UŻYTKOWA* | 43,85m ² |

* wszystkie wymiary i powierzchnie podane są w świetle wykończonych ścian - wg PN-ISO 9836

** przedstawione wyposażenie mieszkania i stolarka drzwiowa wewnętrzna stanowi rozwiązanie poglądowe i nie jest przedmiotem umowy

*** rzut stanowi rysunek poglądowy; szczegółowe rozwiązania architektoniczne i konstrukcyjne zawarte są w projekcie architektoniczno-budowlanym oraz technicznym