





Iławskie Przedsiębiorstwo Budowlane "IPB" Sp. z o.o.  
Biuro Dewelopera, Al. Obrońców Tobruku 15, lok. nr 5, Olsztyn  
tel. kom. +48 695 250 787;  
adres mail: deweloper.olsztyn@ipbilawa.com.pl

## Lokal mieszkalny nr 26 w budynku nr M3 przy ul. Bydgoskiej w Olsztynie

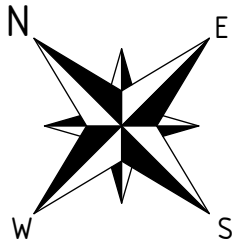


Rzut mieszkania, skala 1:100

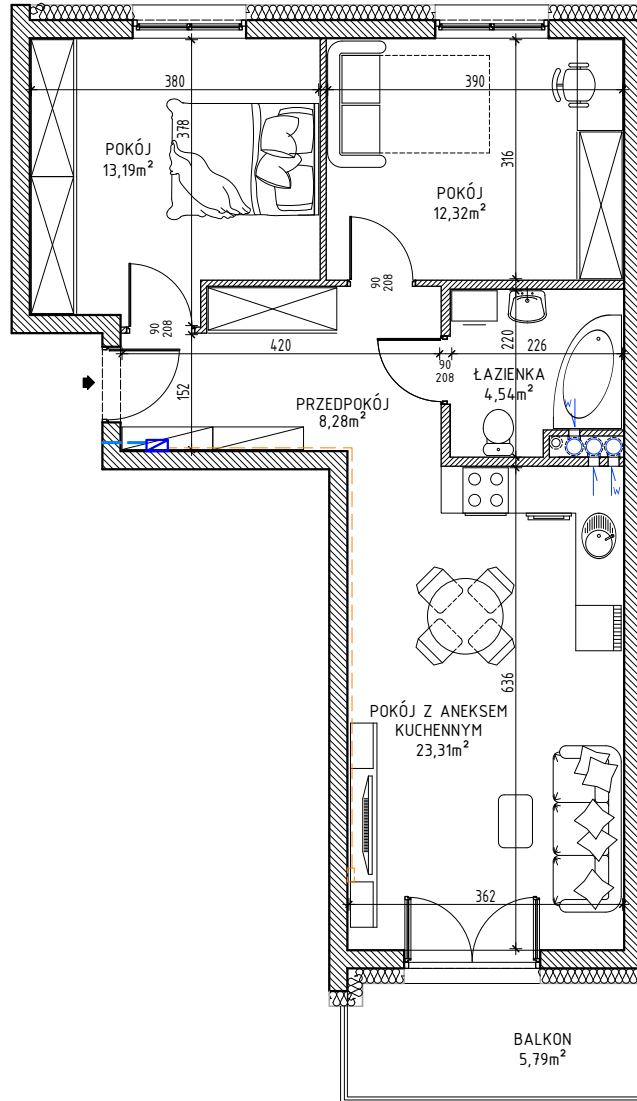

□ Gniazda Abonenckie  
▣ Skrzynka ASM

Rzut PARTERU budynku z zaznaczeniem  
położenia lokalu mieszkalnego

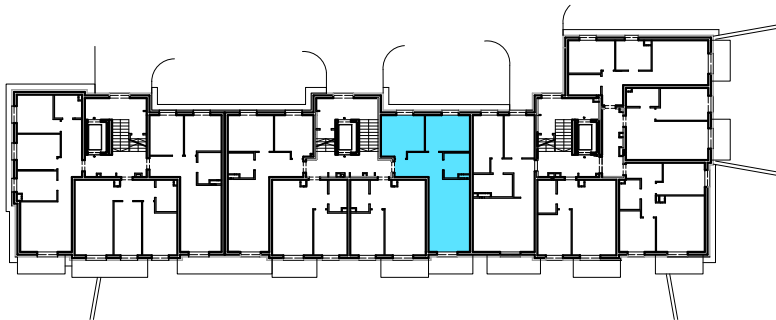

### OPIS LOKALU

TYP LOKALU	3PA
KONDYGNACJA	PARTER
POMIESZCZENIA	
PRZEDPOKÓJ	8,28m <sup>2</sup>
ŁAZIENKA	4,54m <sup>2</sup>
POKÓJ Z ANEKSEM KUCHENNYM	23,31m <sup>2</sup>
POKÓJ	13,19m <sup>2</sup>
POKÓJ	12,32m <sup>2</sup>
POW. UŻYTKOWA*	61,64m <sup>2</sup>

\* wszystkie wymiary i powierzchnie podane są w świetle wykończonych ścian - wg PN-ISO 9836

\*\* przedstawione wyposażenie mieszkania i stolarka drzwiowa wewnętrzna stanowi rozwiązanie poglądowe i nie jest przedmiotem umowy

\*\*\* rzut stanowi rysunek poglądowy; szczegółowe rozwiązania architektoniczne i konstrukcyjne zawarte są w projekcie budowlanym stanowiącym załącznik do pozwolenia na budowę