




Iławskie Przedsiębiorstwo Budowlane "IPB" Sp. z o.o.  
Biuro Dewelopera, Al. Obrońców Tobruku 15, lok. nr 5, Olsztyn  
tel. kom. +48 695 250 787; 603 607 393  
adres mail: deweloper.olsztyn@ipbilawa.com.pl

Lokal mieszkalny nr 34 w budynku nr M2 przy ulicy Bydgoskiej w Olsztynie

Rzut mieszkania, skala 1:100

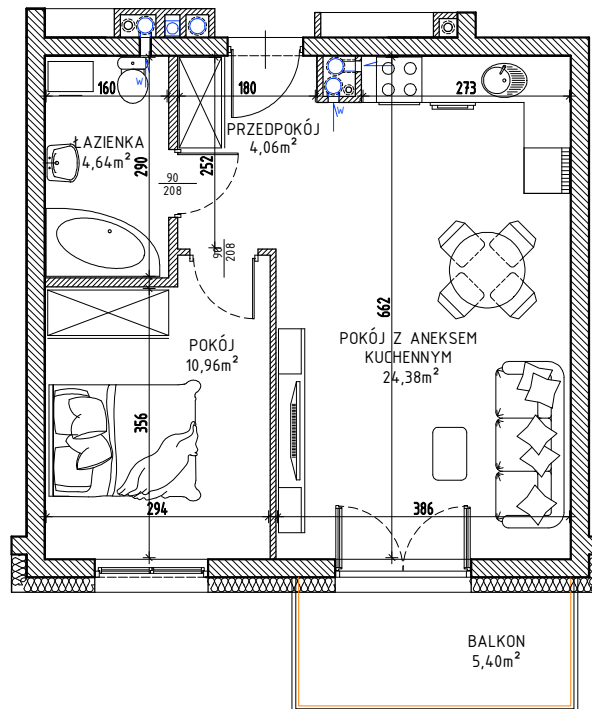

Rzut III PIĘTRA budynku z zaznaczeniem położenia lokalu mieszkalnego



| OPIS LOKALU     |                     |
|-----------------|---------------------|
| TYP LOKALU      | 2PA                 |
| KONDYGNACJA     | III PIĘTRO          |
| POMIESZCZENIA   |                     |
| PRZEDPOKÓJ      | 4,06m <sup>2</sup>  |
| POKÓJ Z ANEKSEM | 24,38m <sup>2</sup> |
| POKÓJ           | 10,96m <sup>2</sup> |
| ŁAZIENKA        | 4,64m <sup>2</sup>  |
| POW. UŻYTKOWA*  | 44,04m <sup>2</sup> |

\* wszystkie wymiary i powierzchnie podane są w świetle wykończonych ścian - wg PN-ISO 9836

\*\* przedstawione wyposażenie mieszkania i stolarka drzwiowa wewnętrzna stanowi rozwiązanie poglądowe i nie jest przedmiotem umowy

\*\*\* rzut stanowi rysunek poglądowy; szczegółowe rozwiązania architektoniczne i konstrukcyjne zawarte są w projekcie architektoniczno-budowlanym oraz technicznym