





Iłwskie Przedsiębiorstwo Budowlane "IPB" Sp. z o.o.
Biuro Dewelopera, Al. Obrońców Tobruku 15, lok. nr 5, Olsztyn
tel. kom. +48 695 250 787; 603 607 393
adres mail: deweloper.olsztyn@ipbilawa.com.pl

Lokal mieszkalny nr 57 w budynku nr M2 przy ulicy Bydgoskiej w Olsztynie

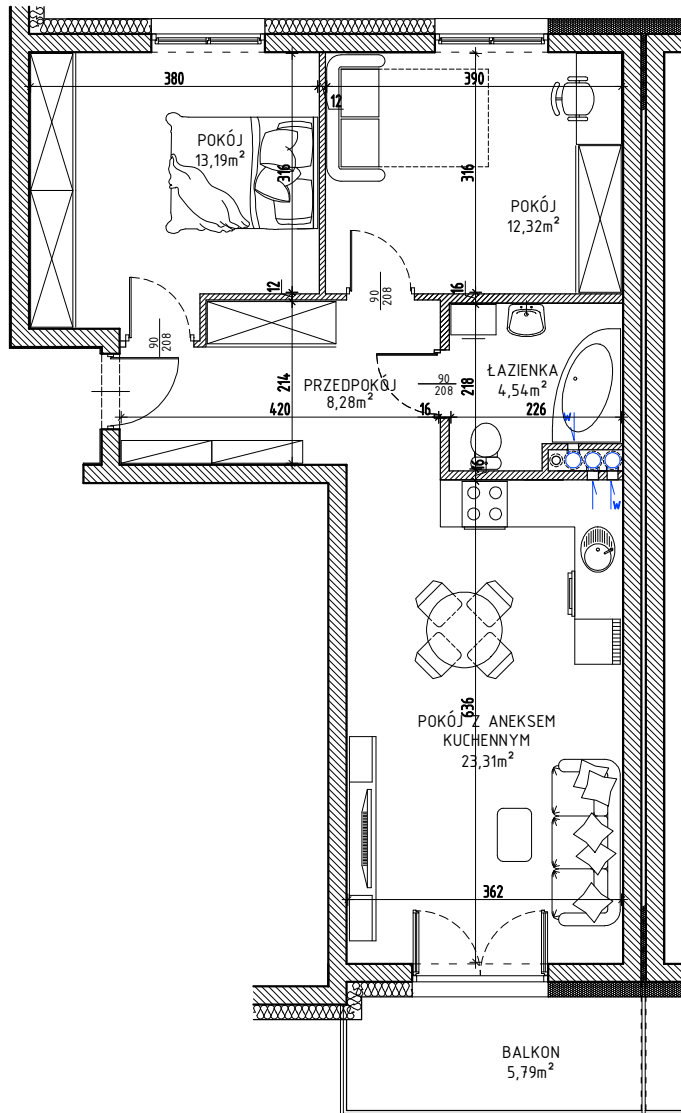

Rzut mieszkania
skala 1:100

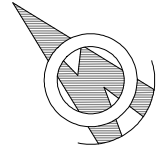

Rzut IV PIĘTRA budynku z zaznaczeniem
położenia lokalu mieszkalnego



OPIS LOKALU	
TYP LOKALU	3PA
KONDYGNACJA	IV PIĘTRO
POMIESZCZENIA	
PRZEDPOKÓJ	8,28m ²
POKÓJ Z ANEKSEM	23,31m ²
POKÓJ	13,19m ²
POKÓJ	12,32m ²
ŁAZIENKA	4,54m ²
POW. UŻYTKOWA*	61,64m ²

* wszystkie wymiary i powierzchnie podane są w świetle wykończonych ścian - wg PN-ISO 9836

** przedstawione wyposażenie mieszkania i stolarka drzwiowa wewnętrzna stanowi rozwiązanie poglądowe i nie jest przedmiotem umowy

*** rzut stanowi rysunek poglądowy; szczegółowe rozwiązania architektoniczne i konstrukcyjne zawarte są w projekcie architektoniczno-budowlanym oraz technicznym