





Iłwskie Przedsiębiorstwo Budowlane "IPB" Sp. z o.o.  
Biuro Dewelopera, Al. Obrońców Tobruku 15, lok. nr 5, Olsztyn  
tel. kom. +48 695 250 787; 603 607 393  
adres mail: deweloper.olsztyn@ipbilawa.com.pl



## Lokal mieszkalny nr 64 w budynku nr M2 przy ulicy Bydgoskiej w Olsztynie

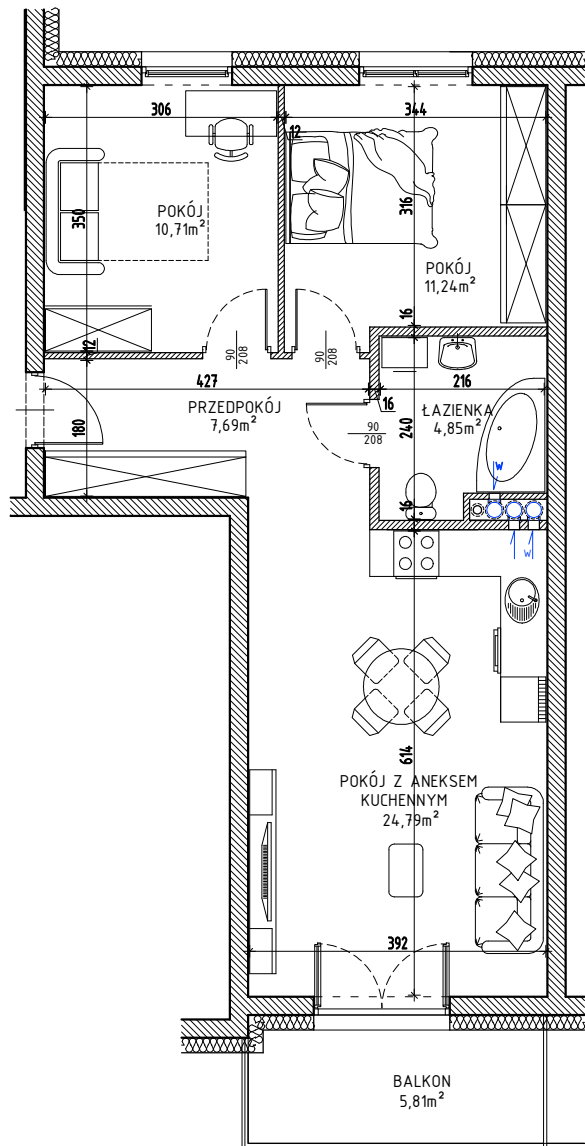

Rzut mieszkania  
skala 1:100

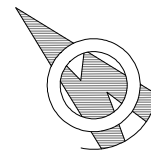

Rzut I PIĘTRA budynku z zaznaczeniem  
położenia lokalu mieszkalnego

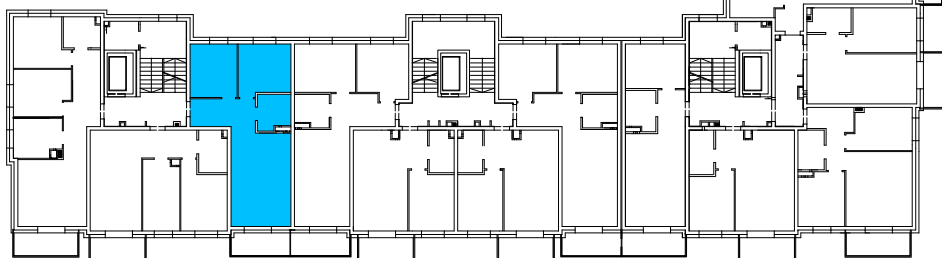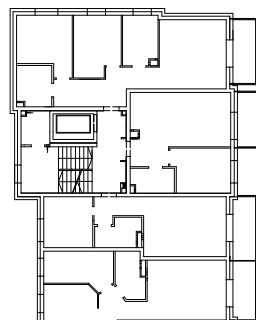

OPIS LOKALU	
TYP LOKALU	3PA
KONDYGNACJA	I PIĘTRO
POMIESZCZENIA	
PRZEDPOKÓJ	7,69m <sup>2</sup>
POKÓJ Z ANEKSEM KUCHENNYM	24,79m <sup>2</sup>
POKÓJ	11,24m <sup>2</sup>
POKÓJ	10,71m <sup>2</sup>
ŁAZIENKA	4,85m <sup>2</sup>
POW. UŻYTKOWA*	59,28m <sup>2</sup>

\* wszystkie wymiary i powierzchnie podane są w świetle wykończonych ścian - wg PN-ISO 9836

\*\* przedstawione wyposażenie mieszkania i stolarka drzwiowa wewnętrzna stanowi rozwiązanie poglądowe i nie jest przedmiotem umowy

\*\*\* rzut stanowi rysunek poglądowy; szczegółowe rozwiązania architektoniczne i konstrukcyjne zawarte są w projekcie architektoniczno-budowlanym oraz technicznym