





Iłwskie Przedsiębiorstwo Budowlane "IPB" Sp. z o.o.
Biuro Dewelopera, Al. Obrońców Tobruku 15, lok. nr 5, Olsztyn
tel. kom. +48 695 250 787; 603 607 393
adres mail: deweloper.olsztyn@ipbilawa.com.pl


Lokal mieszkalny nr **75** w budynku nr M2 przy ulicy Bydgoskiej w Olsztynie

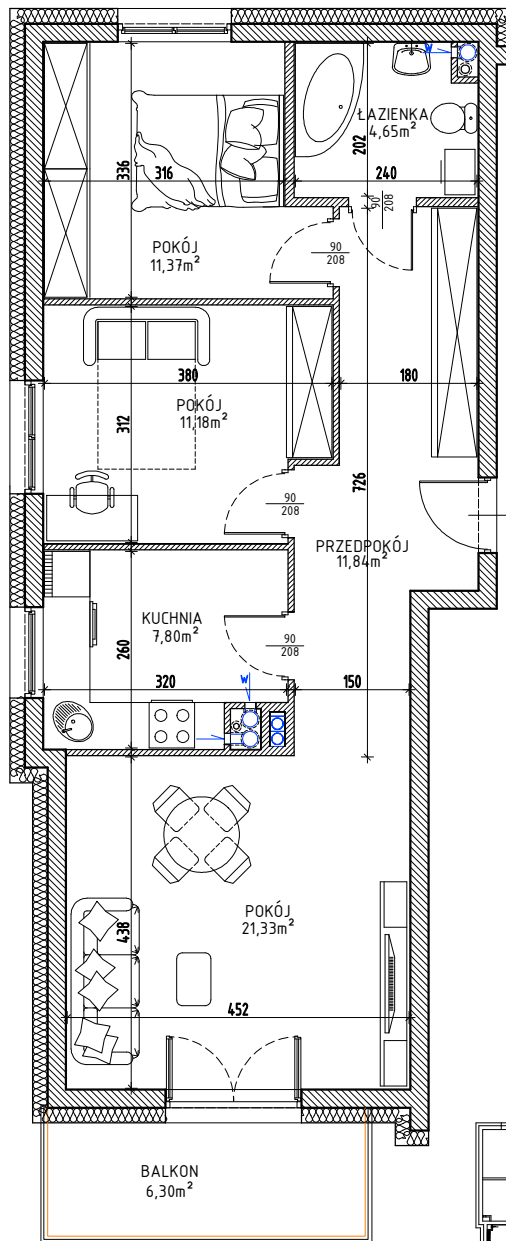

Rzut mieszkania
skala 1:100

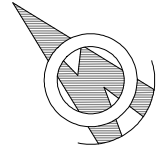

Rzut IV PIĘTRA budynku z zaznaczeniem
położenia lokalu mieszkalnego

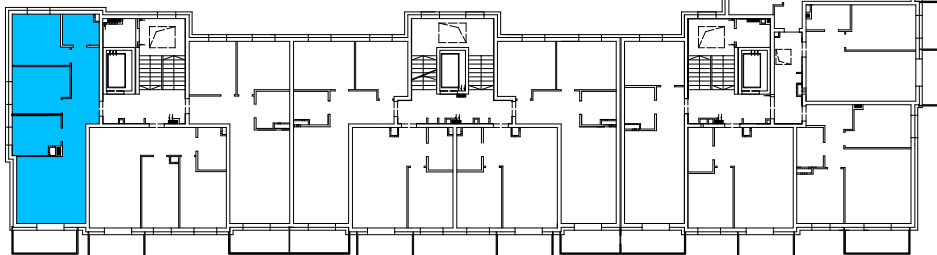

OPIS LOKALU	
TYP LOKALU	3PK
KONDYGNACJA	IV PIĘTRO
POMIESZCZENIA	
PRZEDPOKÓJ	11,84m ²
POKÓJ	21,33m ²
POKÓJ	11,37m ²
POKÓJ	11,18m ²
KUCHNIA	7,80m ²
ŁAZIENKA	4,65m ²
POW. UŻYTKOWA*	68,17m ²

* wszystkie wymiary i powierzchnie podane są w świetle wykończonych ścian - wg PN-ISO 9836

** przedstawione wyposażenie mieszkania i stolarka drzwiowa wewnętrzna stanowi rozwiązanie poglądowe i nie jest przedmiotem umowy

*** rzut stanowi rysunek poglądowy; szczegółowe rozwiązania architektoniczne i konstrukcyjne zawarte są w projekcie architektoniczno-budowlanym oraz technicznym