





Iławskie Przedsiębiorstwo Budowlane "IPB" Sp. z o.o.
Biuro Dewelopera, Al. Obrońców Tobruku 15, lok. nr 5, Olsztyn
tel. kom. +48 695 250 787;
adres mail: deweloper.olsztyn@ipbilawa.com.pl

Lokal mieszkalny nr 11 w budynku nr M3 przy ul. Bydgoskiej w Olsztynie

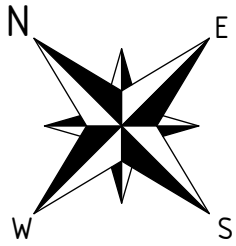


Rzut mieszkania, skala 1:100

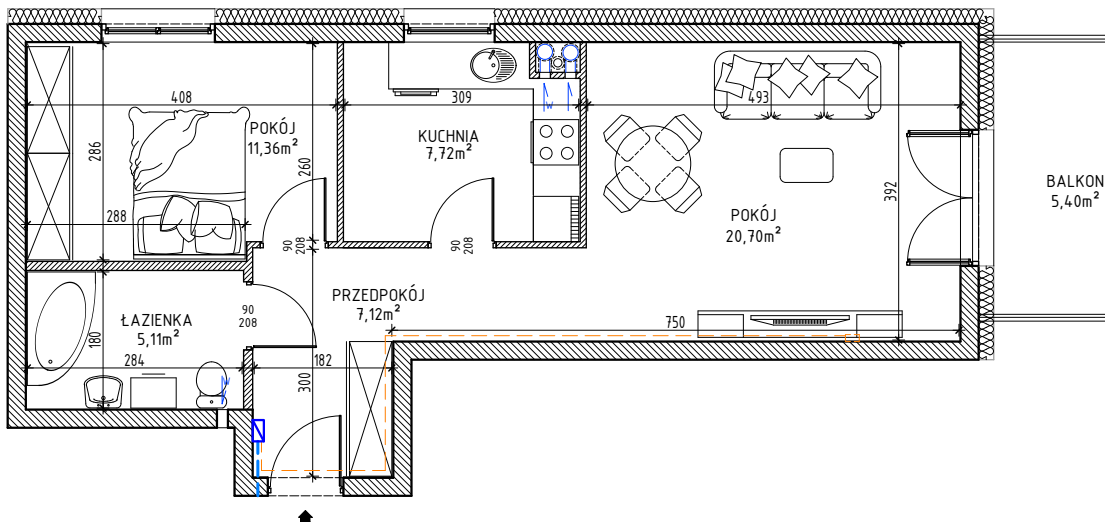

□ Gniazda Abonenckie
□ Skrzynka ASM

Rzut II PIĘTRA budynku z zaznaczeniem
położenia lokalu mieszkalnego

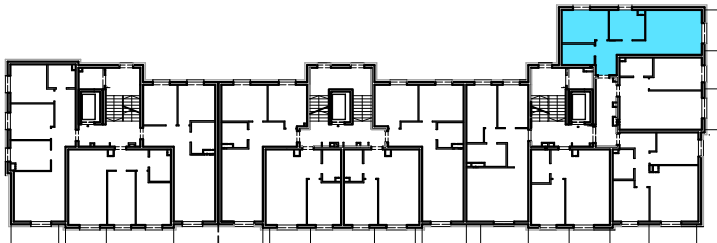

| OPIS LOKALU | |
|----------------|---------------------|
| TYP LOKALU | 2PK |
| KONDYGNACJA | II PIĘTRO |
| POMIESZCZENIA | |
| PRZEDPOKÓJ | 7,12m ² |
| ŁAZIENKA | 5,11m ² |
| KUCHNIA | 7,72m ² |
| POKÓJ | 20,70m ² |
| POKÓJ | 7,72m ² |
| POW. UŻYTKOWA* | 52,01m ² |

* wszystkie wymiary i powierzchnie podane są w świetle wykończonych ścian - wg PN-ISO 9836

** przedstawione wyposażenie mieszkania i stolarka drzwiowa wewnętrzna stanowi rozwiązanie poglądowe i nie jest przedmiotem umowy

*** rzut stanowi rysunek poglądowy; szczegółowe rozwiązania architektoniczne i konstrukcyjne zawarte są w projekcie budowlanym stanowiącym załącznik do pozwolenia na budowę