





Iławskie Przedsiębiorstwo Budowlane "IPB" Sp. z o.o.
Biuro Dewelopera, Al. Obrońców Tobruku 15, lok. nr 5, Olsztyn
tel. kom. +48 695 250 787;
adres mail: deweloper.olsztyn@ipbilawa.com.pl

Lokal mieszkalny nr 41 w budynku nr M3 przy ul. Bydgoskiej w Olsztynie

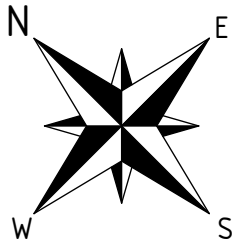


Rzut mieszkania, skala 1:100

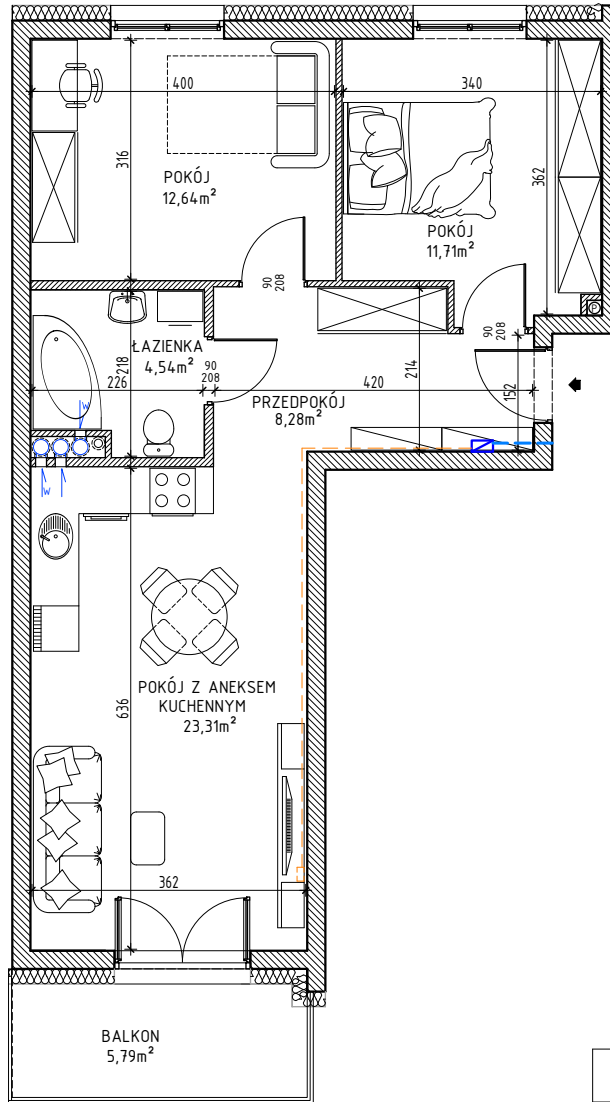

— Gniazda Abonenckie
— Skrzynka ASM

Rzut III PIĘTRA budynku z zaznaczeniem położenia lokalu mieszkalnego

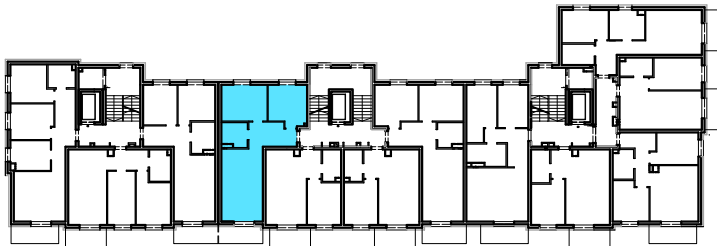

OPIS LOKALU

TYP LOKALU	3PA
KONDYGNACJA	III PIĘTRO
POMIESZCZENIA	
PRZEDPOKÓJ	8,28m ²
ŁAZIENKA	4,54m ²
POKÓJ Z ANEKSEM KUCHENNYM	23,31m ²
POKÓJ	12,64m ²
POKÓJ	11,71m ²
POW. UŻYTKOWA*	60,48m ²

* wszystkie wymiary i powierzchnie podane są w świetle wykończonych ścian - wg PN-ISO 9836

** przedstawione wyposażenie mieszkania i stolarka drzwiowa wewnętrzna stanowi rozwiązanie poglądowe i nie jest przedmiotem umowy

*** rzut stanowi rysunek poglądowy; szczegółowe rozwiązania architektoniczne i konstrukcyjne zawarte są w projekcie budowlanym stanowiącym załącznik do pozwolenia na budowę